

Agenzia delle Entrate
CATASTO FABBRICATI
Ufficio Provinciale di
Torino

Dichiarazione protocollo n. TO0042027 del 12/02/2023

Comune di Nichelino

Via Parco Della Rimembranza

civ. 11

Identificativi Catastali:

Sezione:

Foglio: 18

Particella: 219

Subalterno: 80

Compilata da:

Orlando Emanuel

Iscritto all'albo:

Ingegneri

Prov. Reggio Calabria

N. 2507


Planimetria

Scheda n. 1

Scala 1:200

PIANTA PIANO TERRENO/RIALZATO

h = 3,00 mt

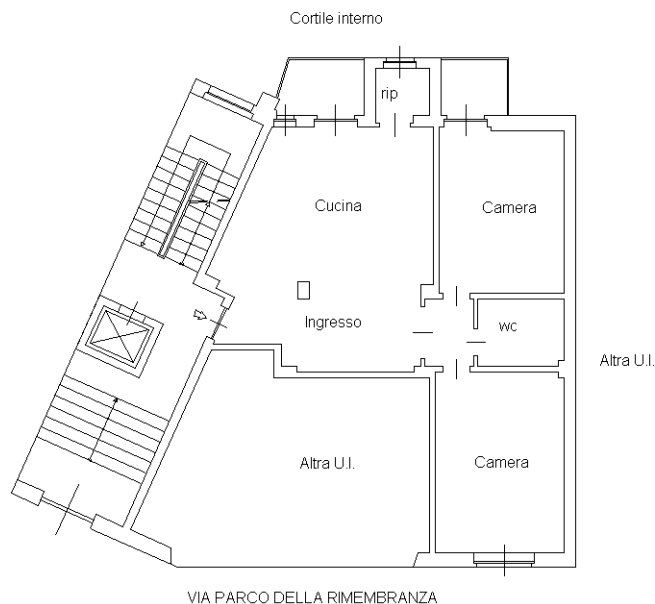

Catasto dei Fabbricati - Situazione al 14/02/2023 - Comune di NICHELINO (F889) - < Foglio 18 - Particella 219 - Subalterno 80 >
VIA PARCO DELLA RIMEMBRANZA n. 11 Piano T



Ultima planimetria in atti